



WE 1 ▶

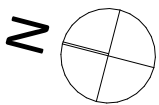

**Vorm Gruthoff 19**  
Erdgeschoss: Wohnung 1  
Wohnfläche: 82,39 m<sup>2</sup>

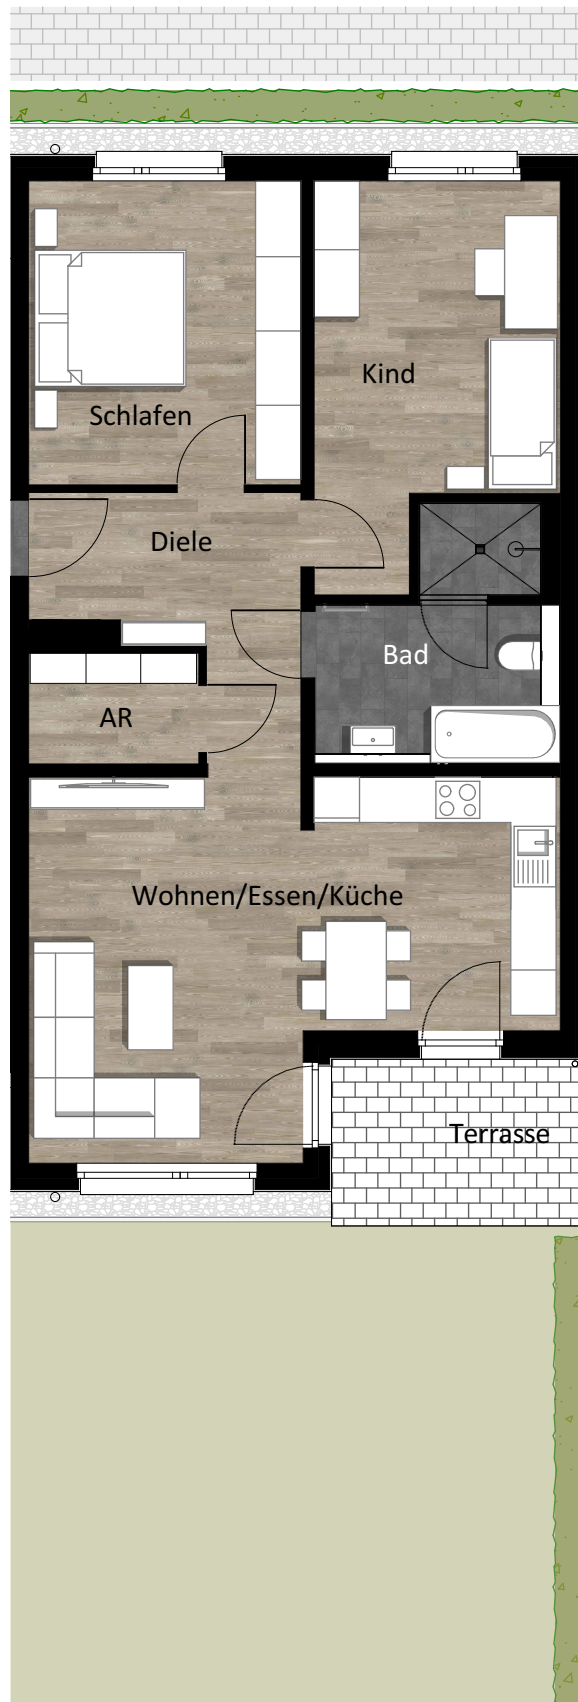

Maßstab 1 : 100

**VBW Bauen und Wohnen GmbH**  
Wirmerstraße 28  
44803 Bochum  
Tel: 0234/310-310  
Fax: 0234/353416  
E-Mail: info(at)vbw-bochum.de  
Web: www.vbw-bochum.de

**VBW**  
Raum fürs Leben