
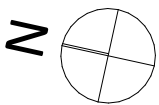


WE 1 ▶

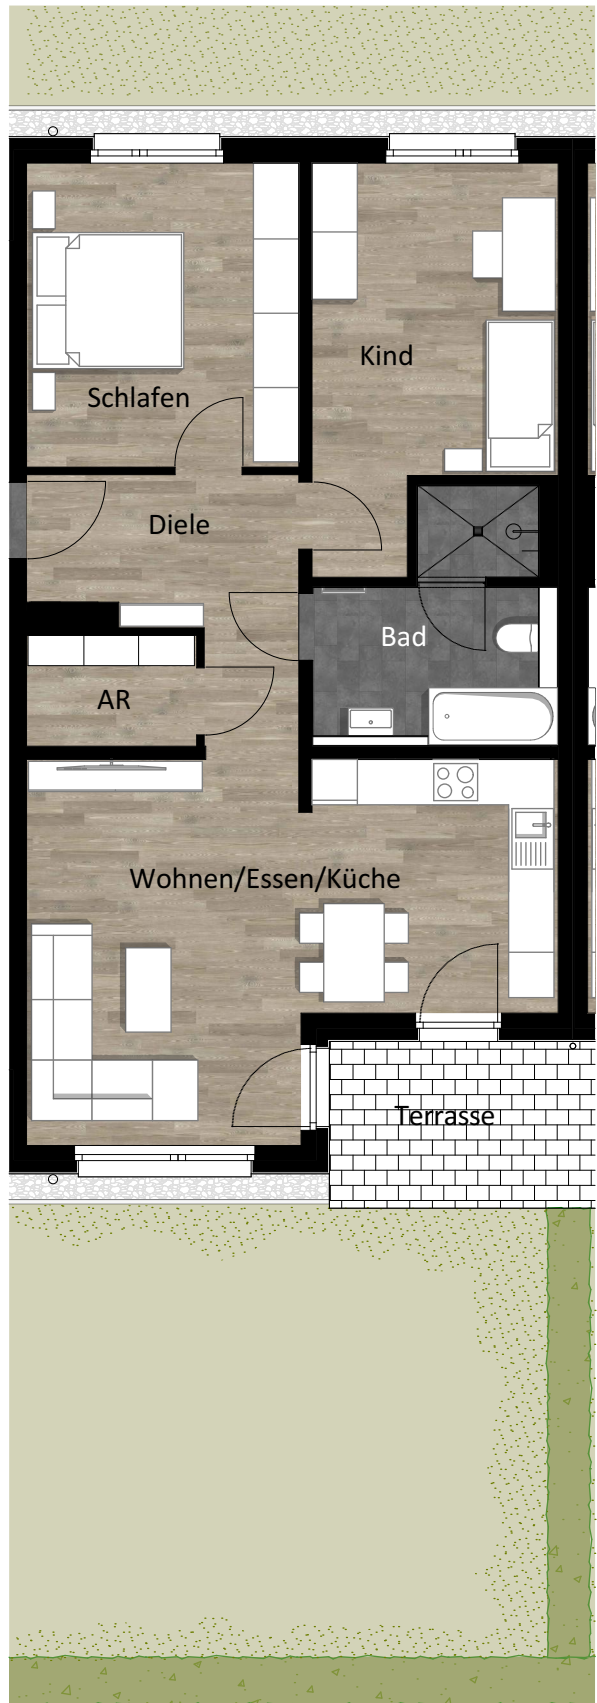

**Vorm Gruthoff 11**

Erdgeschoss: Wohnung 1

Größe: 82,23 m<sup>2</sup>

WBS Wohnfläche: 82,00 m<sup>2</sup>

**VBW Bauen und Wohnen GmbH**

Wirmerstr. 28

44803 Bochum

Tel: 0234/310-310

Fax: 0234/353416

E-Mail: [info\(at\)vbw-bochum.de](mailto:info(at)vbw-bochum.de)

Web: [www.vbw-bochum.de](http://www.vbw-bochum.de)

5 0  
Maßstab 1 : 100

**VBW**  
Raum fürs Leben